


PIANTA VANO

SCALA 1:10

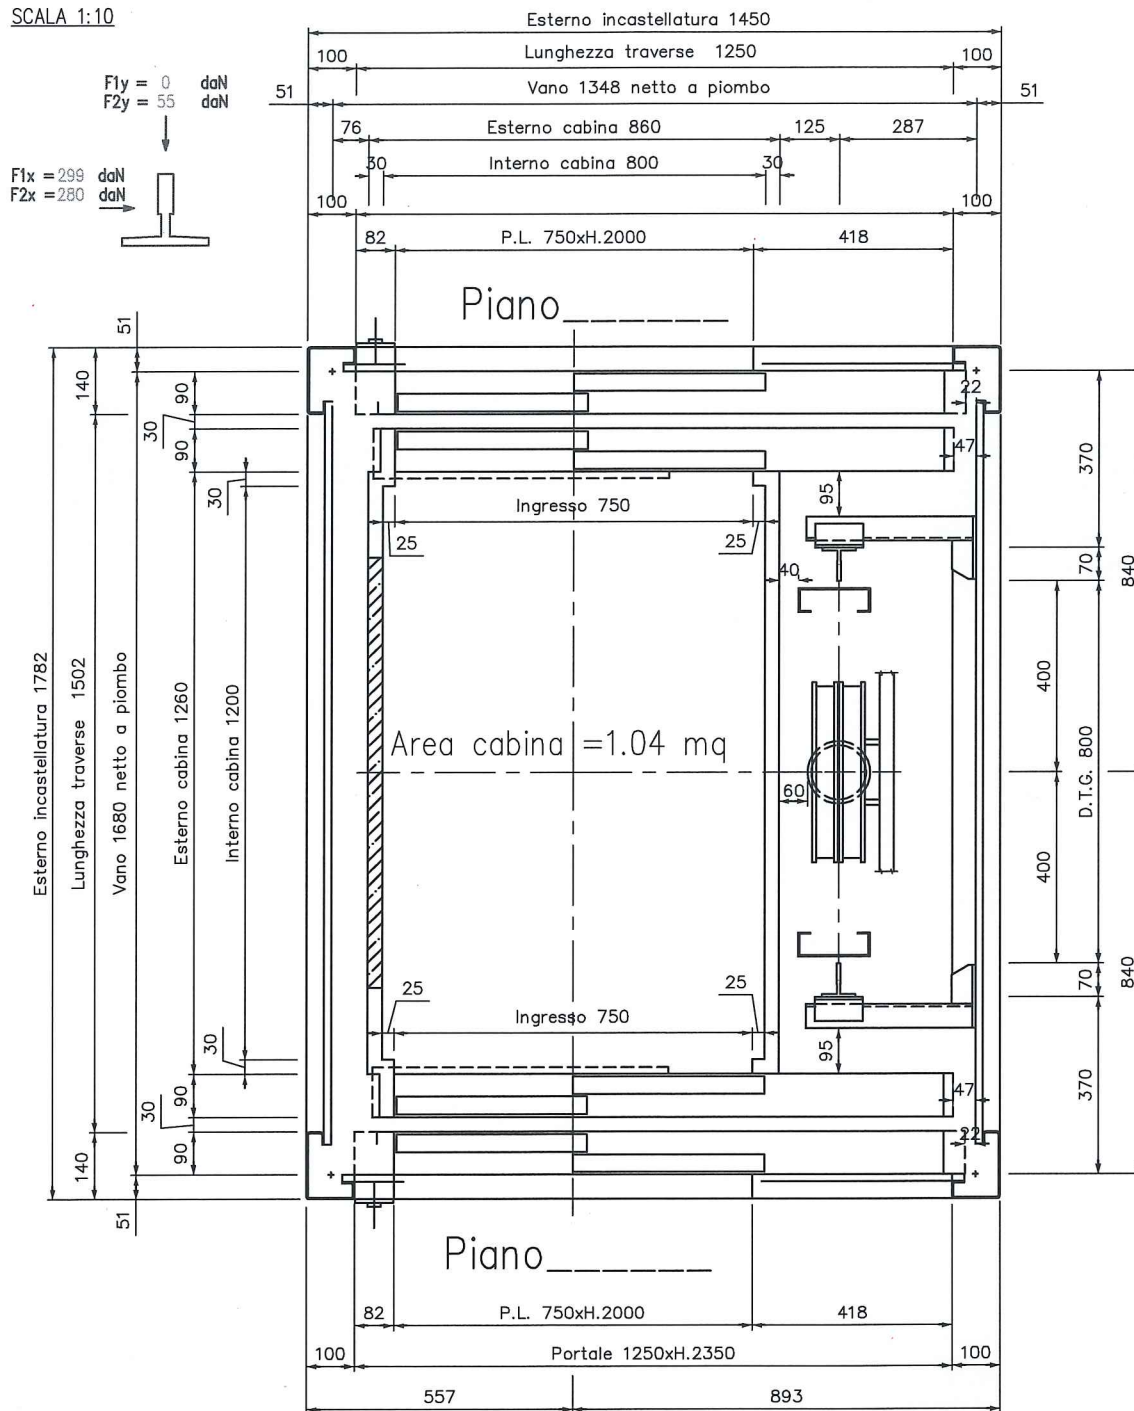

CARICHI DINAMICI

A = 1226 daN	B = .. daN	C = 2277 daN	D = daN	E = daN	F = daN
G = daN	H = daN	K = daN	I = daN	L = daN	M = daN