BULGHERINI
ASCENSORI

PIANTA VANO
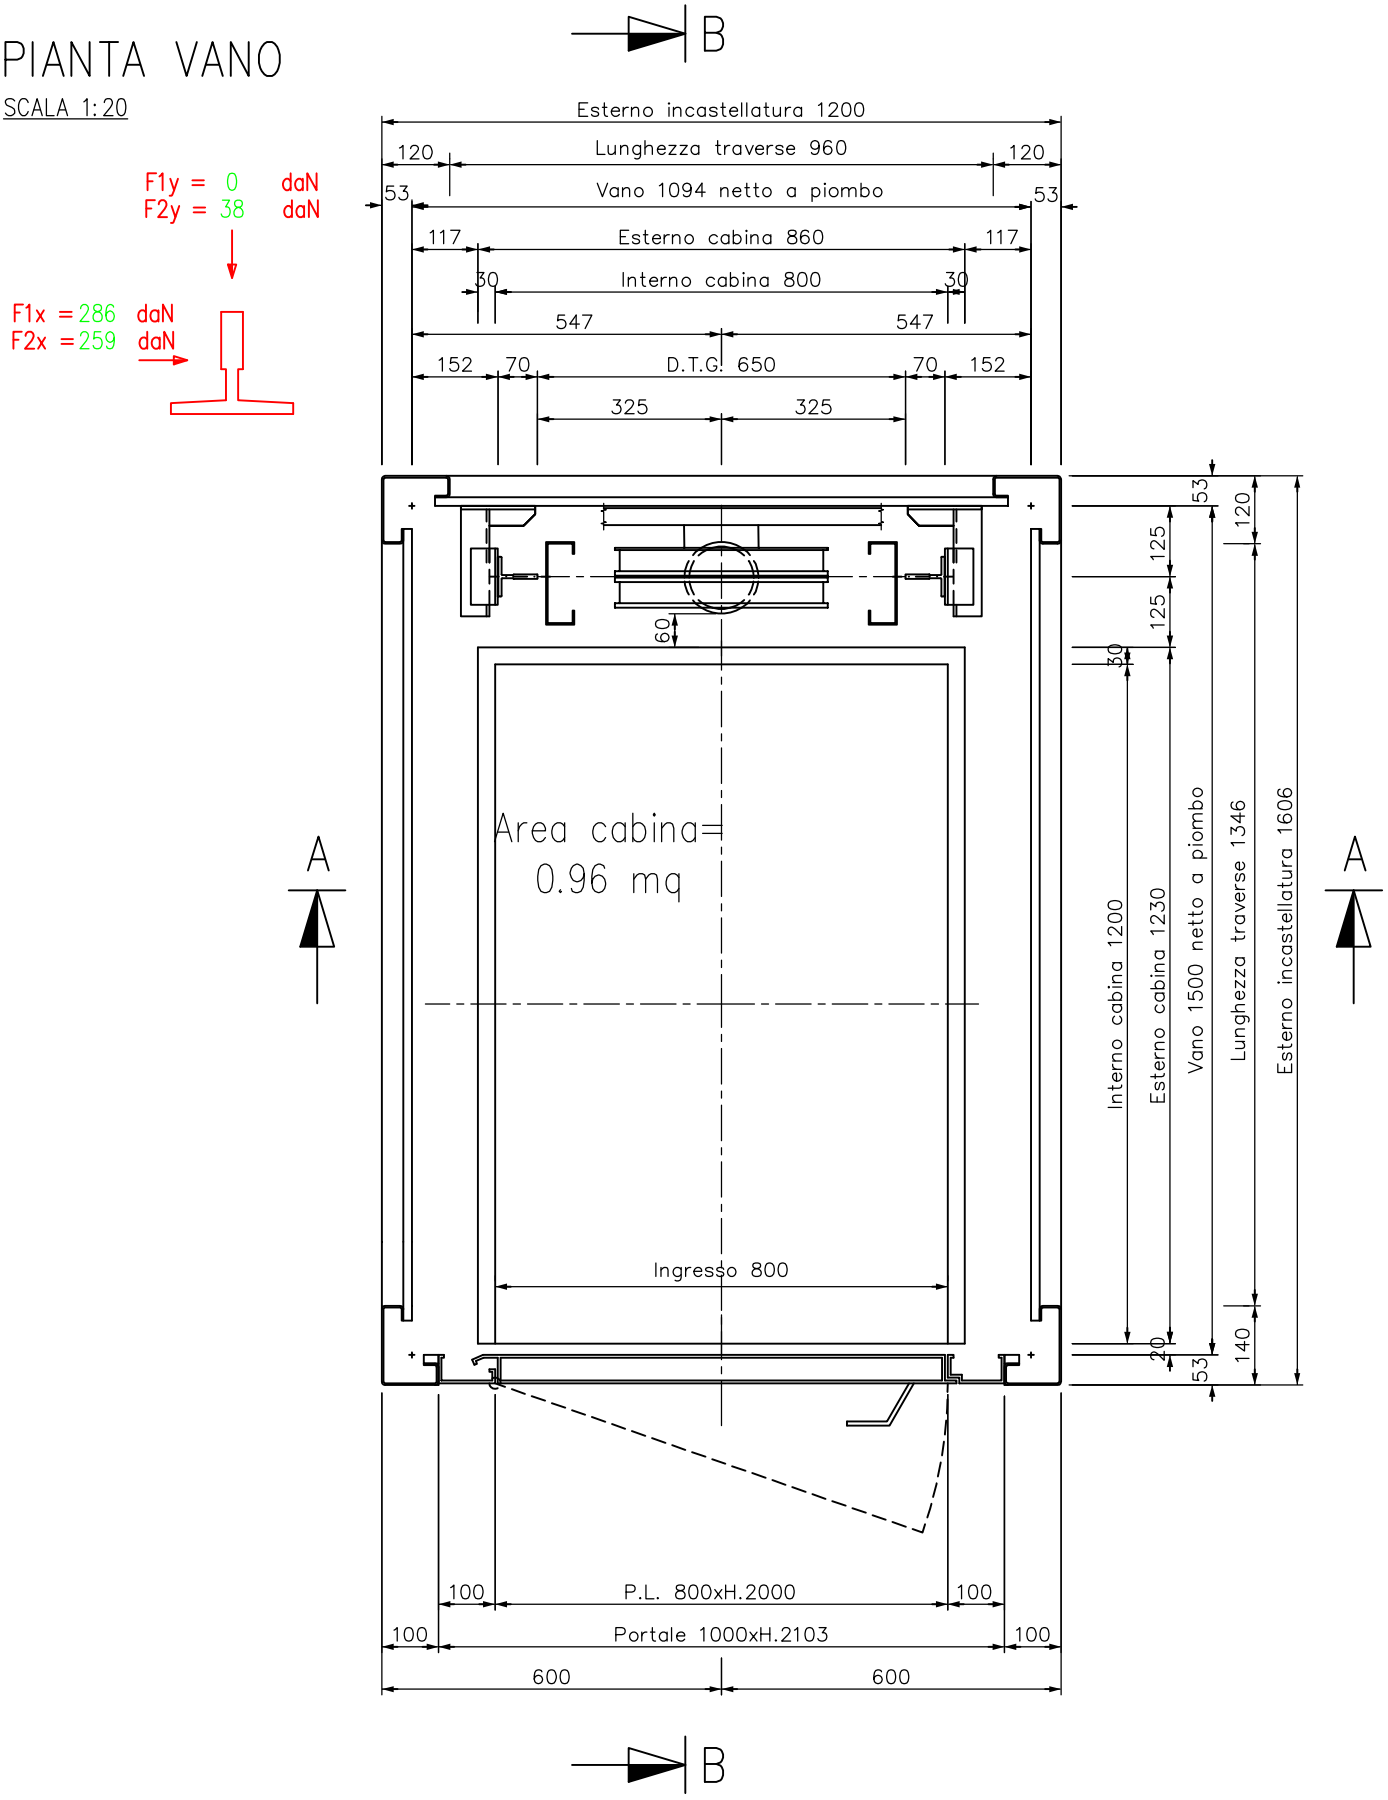
SCALA 1:20