

# EDIFICI DI NUOVA EDIFICAZIONE RESIDENZIALI


Portata 450 Kg - 6 Persone

EN 81 LEGGE 13

**BULGHERINI**  
**ASCENSORI**   
DAL 1971

## PIANTA VANO

SCALA 1:10

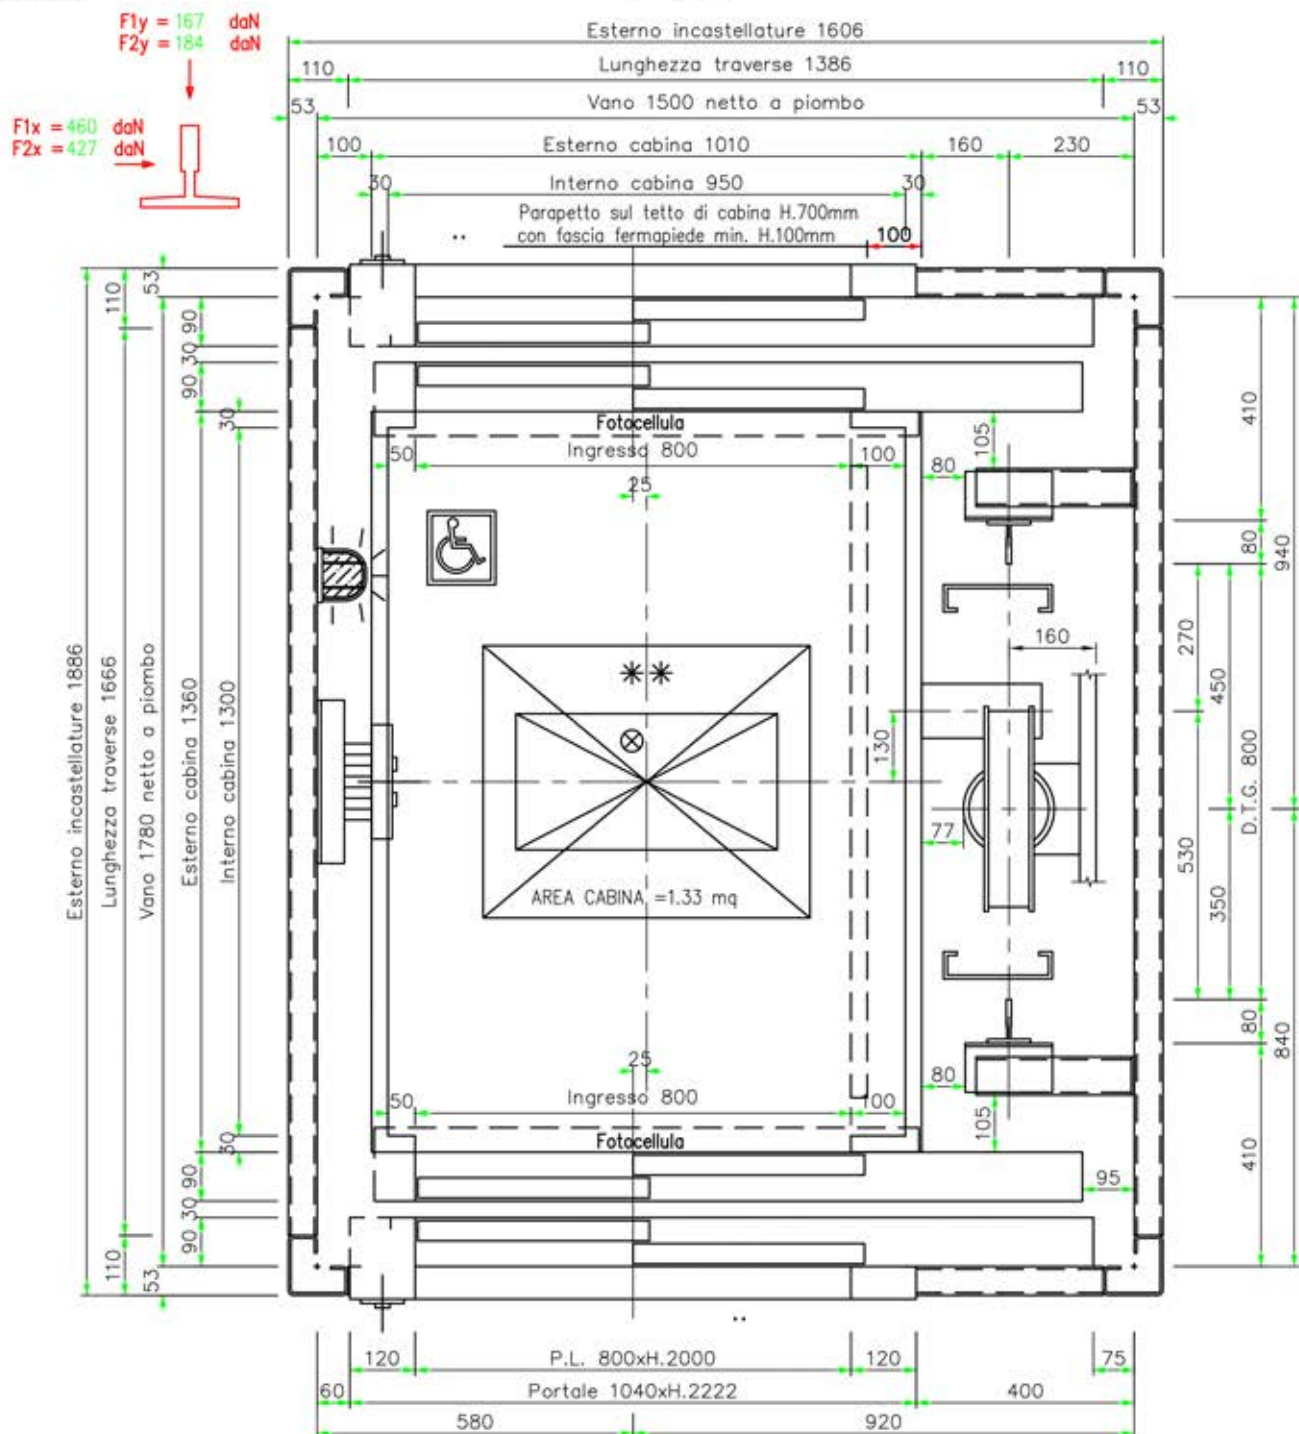

Portata 480 Kg-6 Persone