


SEZIONE MINI-ASCENSORE STANDARD

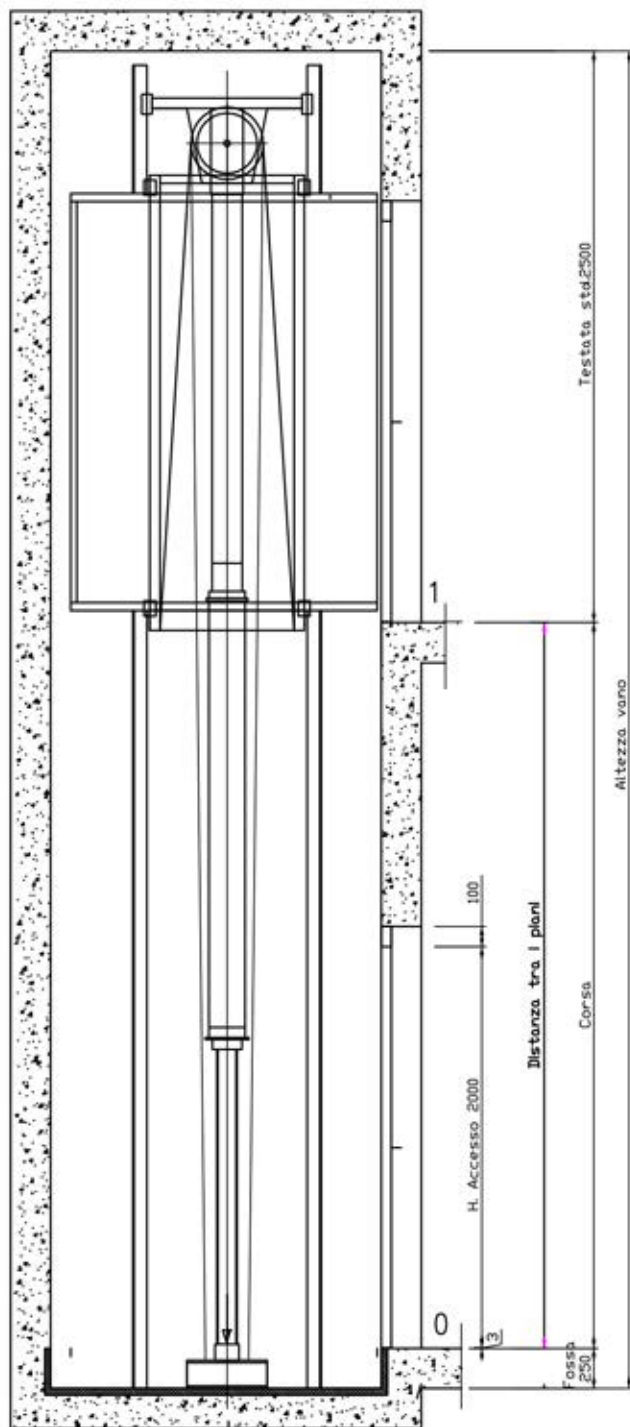

CARICHI AGENTI SULLA FOSSA

Oltre i su indicati carichi, la fossa deve essere atta a sostenere un carico uniformemente distribuito di 500 daN/mq

PER IL CLIENTE

Note:

X = Pendenza raccomandata verso l'esterno a tutti i piani.
Y = Protezione in fossa contro infiltrazioni d'acqua.