BULGHERINI
ASCENSORI
DAL 1971

ECO CERTIFICAZIONI
UNI EN ISO 9001:2000
Sistema di Gestione per la Qualità
Certificato N. SQ 09 554

PIANTA VANO

SCALA 1:10

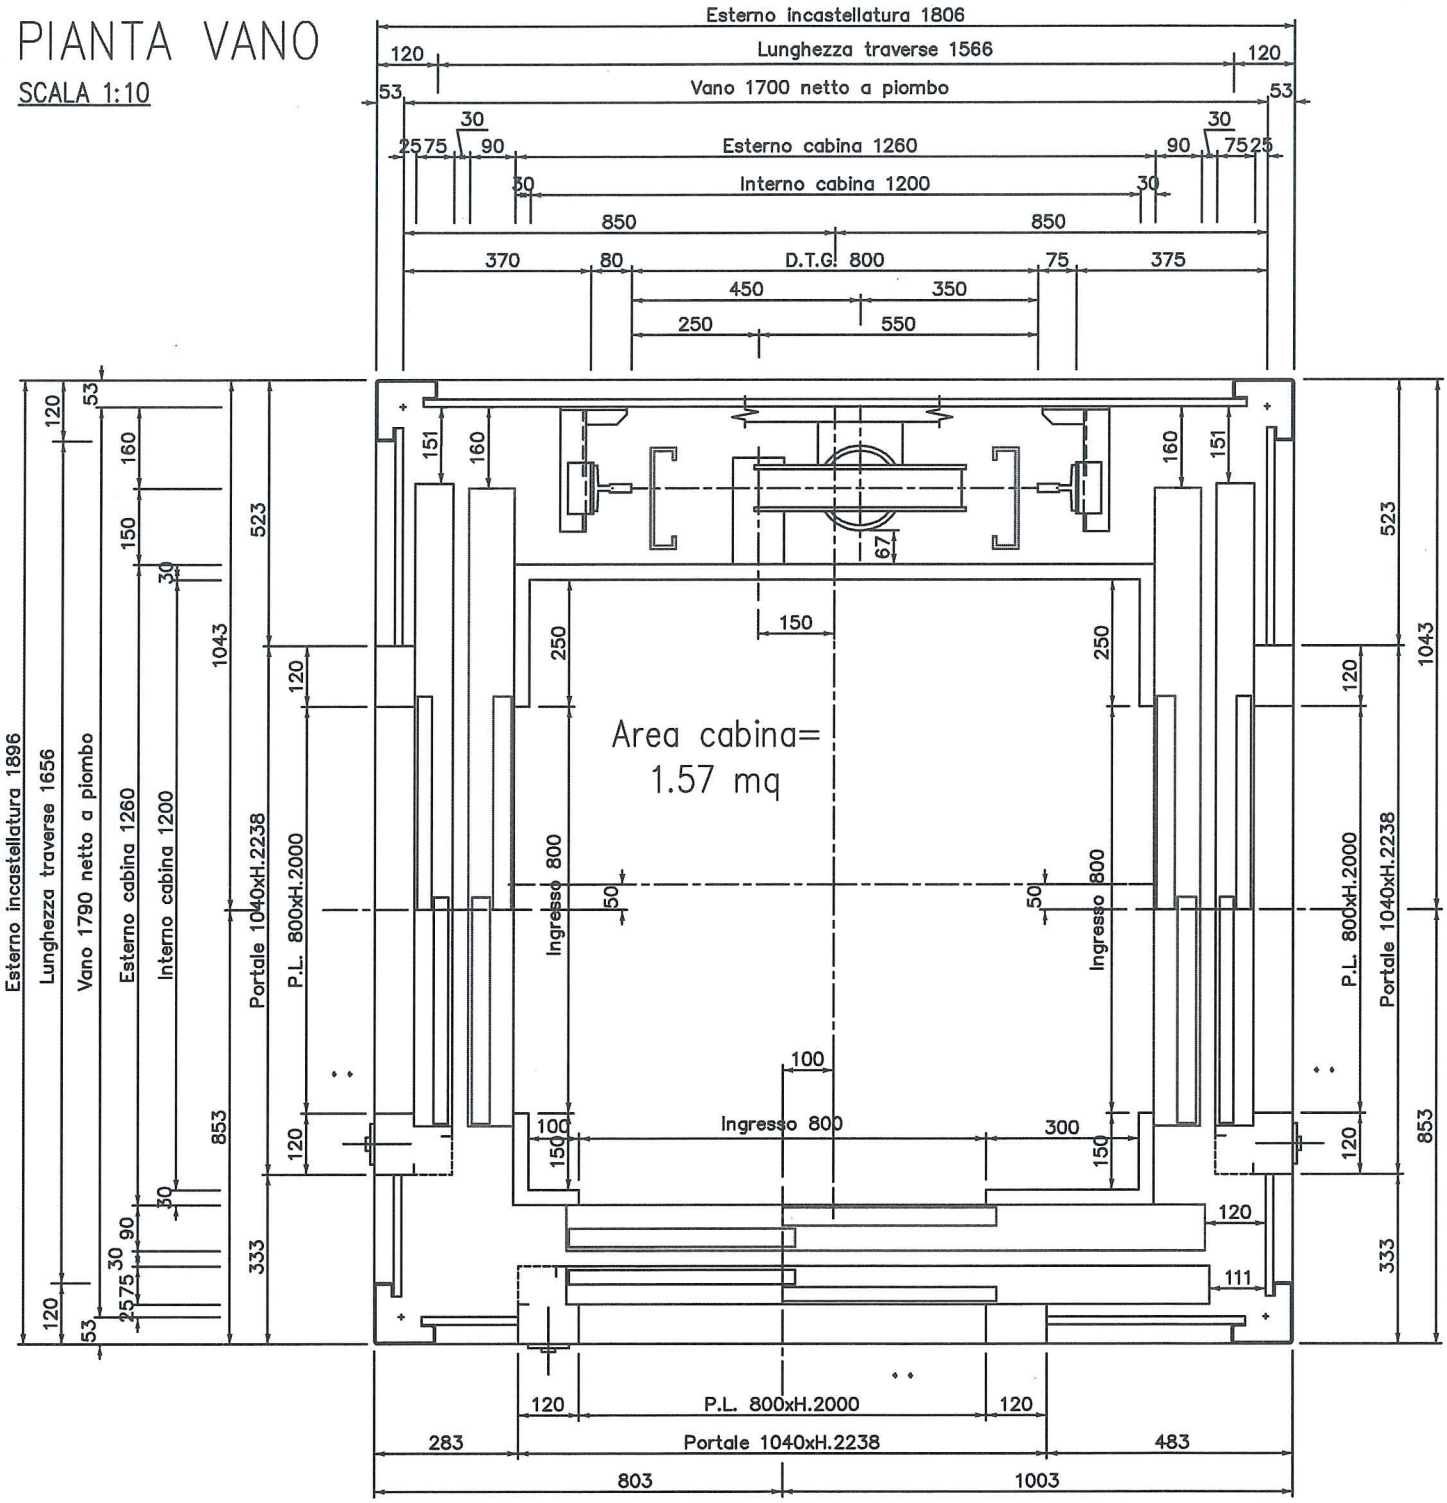

Bulgherini Ascensori S.r.l.- Via della Fabbreccia 28/7/8 - Pesaro 61122 (☎ 0721 283153 - 🖷 0721 283042)
P.IVA 00970480414 – R.E.A. PS n. 98902 - Iscr. Trib. Pesaro n. 7314 **Iscr. Albo Nazionale delle Imprese Manutentrici di Impianti Elevatori n. 610**
www. bulgheriniascensori.it – e – mail: **info@bulgheriniascensori.it**