

EDIFICI DI NUOVA EDIFICAZIONE NON RESIDENZIALE

Portata 630 Kg - 8 Persone

EN 81 LEGGE 13

BULGHERINI
ASCENSORI 
 DAL 1971


PIANTA VANO

SCALA 1:10



$F1y = 157$ daN
 $F2y = 208$ daN

$F1x = 627$ daN
 $F2x = 581$ daN

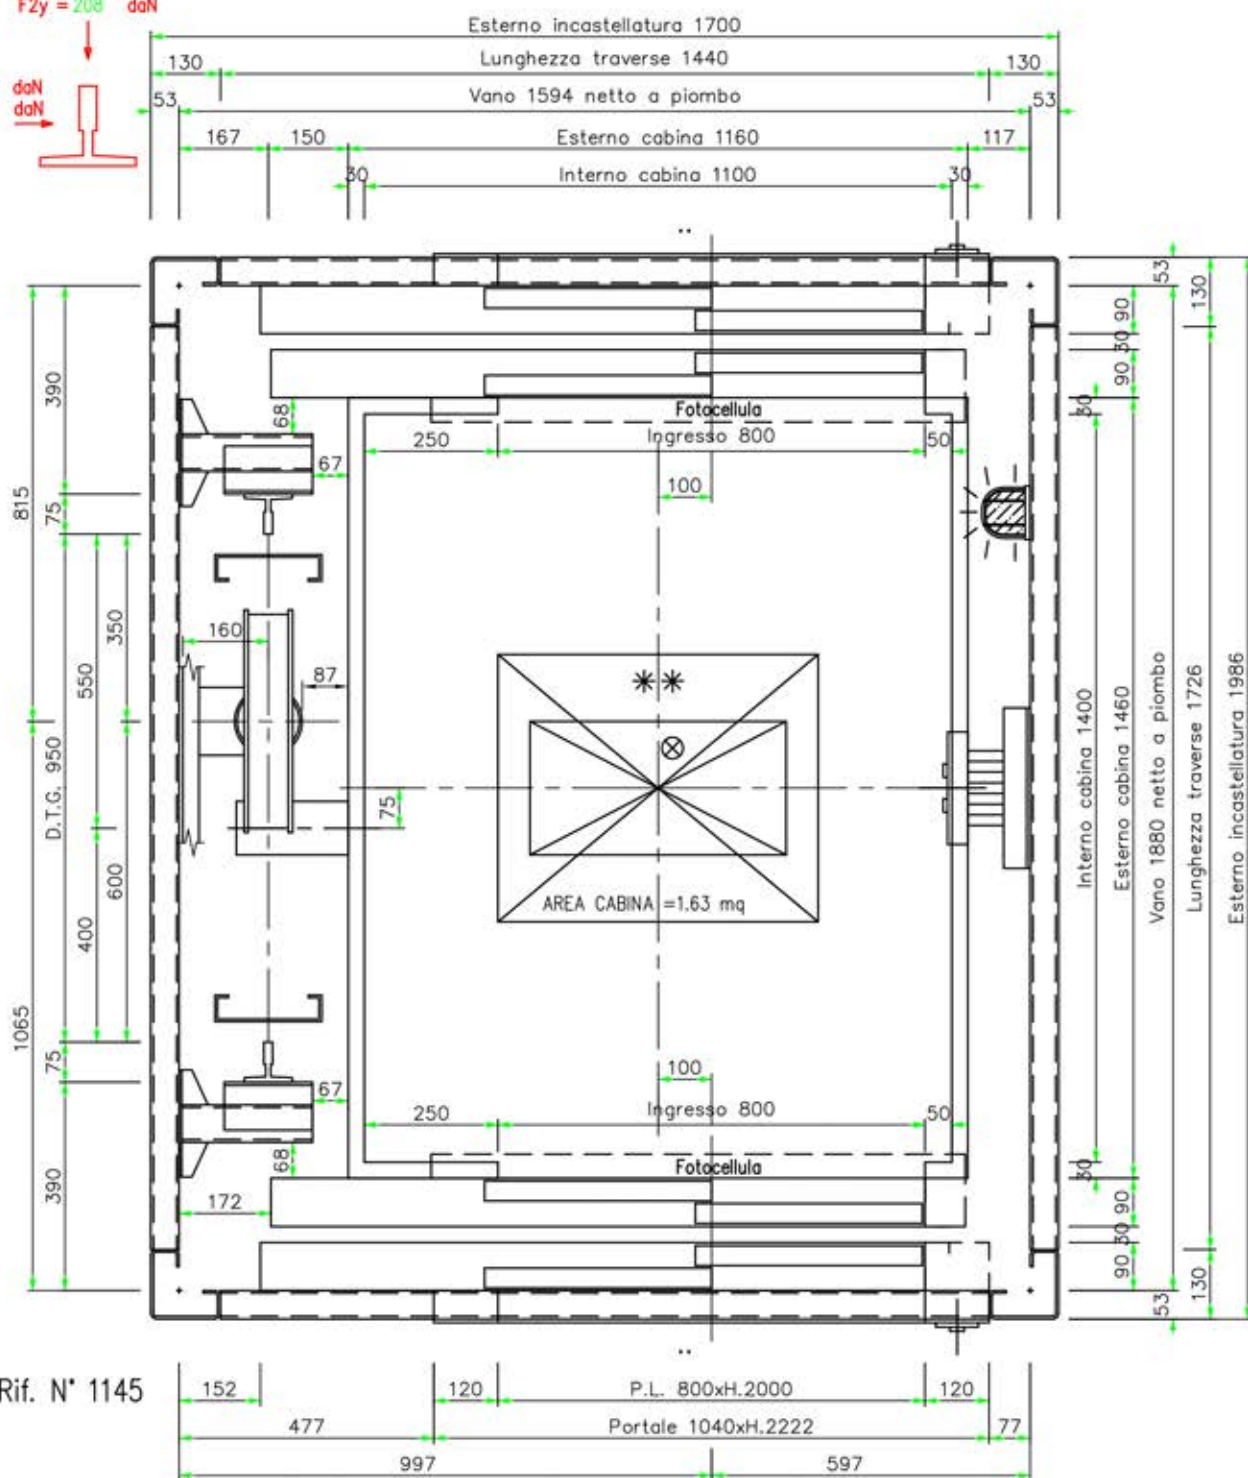

Ns. Rif. N° 1145



Portata 630 Kg-8 Persone